




ANSICHT 01

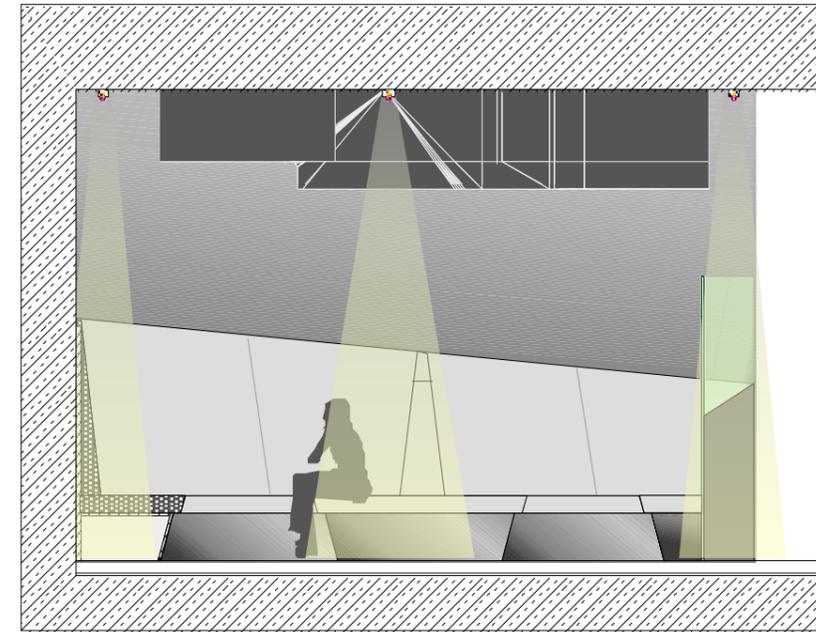

ANSICHT 02

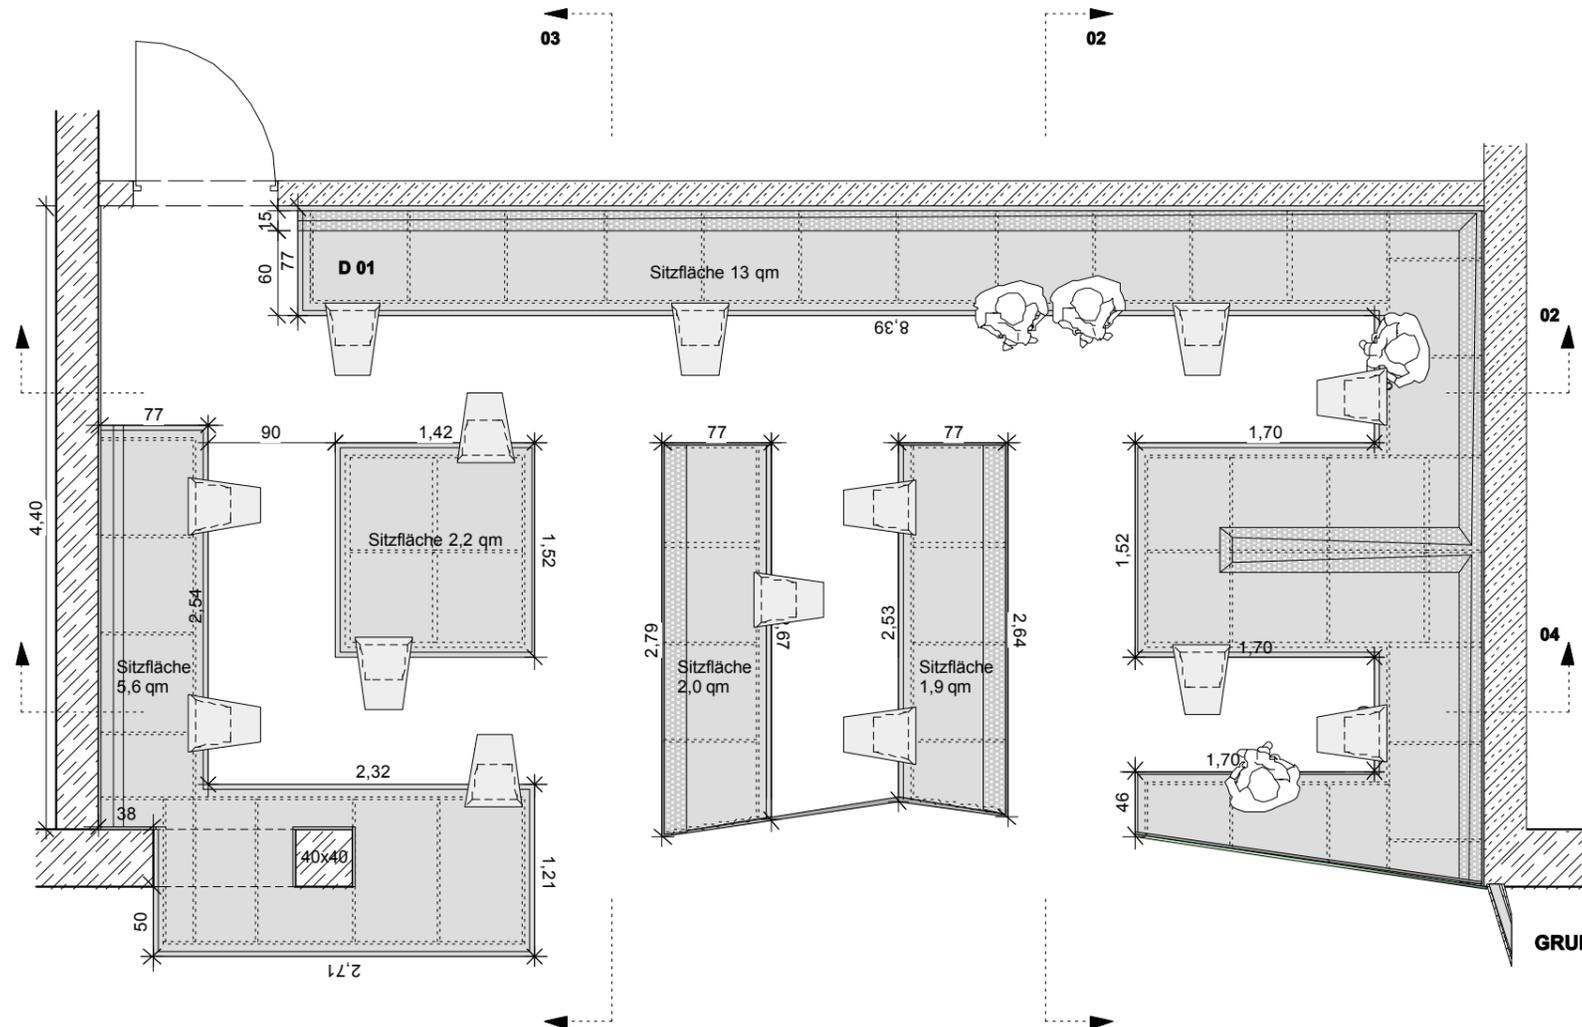

GRUNDRISS

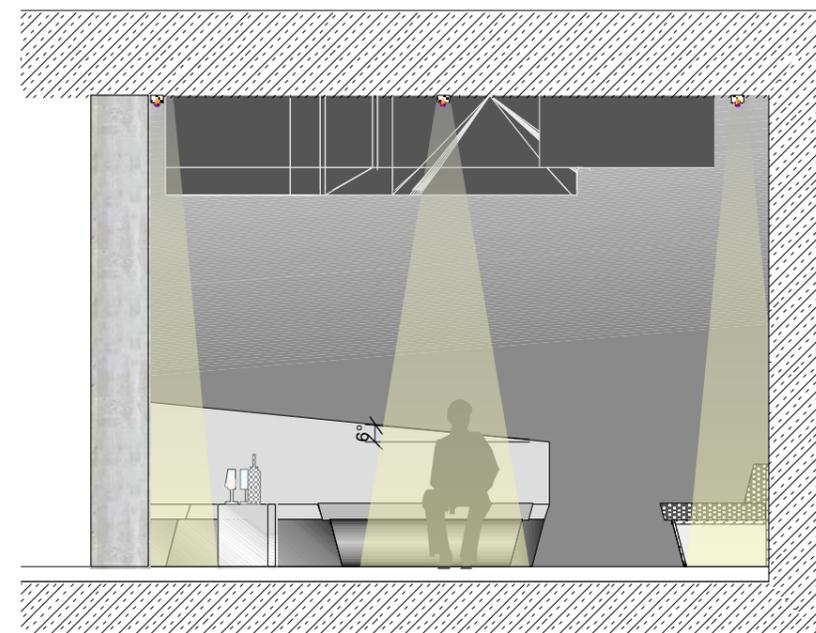

ANSICHT 03

Projektitel

Club im ZOB München

Bauherr

CRAFT Veranstaltungs AG

Landsbergerstrasse 185
80687 München

Hinweise

Alle Maße sind verantwortlich vor Ort zu Prüfen, unstimmigkeiten sind dem Architekten mitzuteilen. Dieser Plan gilt nur in Verbindung mit den freigegebenen Plänen der Fachingenieure, allen Detailplänen und den Leistungsverzeichnissen.

Die Ausführung der Oberflächen und die Dimensionierung der Konstruktionen muss für Beanspruchung durch tanzende Gäste ausgelegt sein.

Oberflächen und Unterkonstruktionen im Sockel- und Thekenbereichen müssen aus wasserfestem Material gefertigt werden. Stöße sind zu wasserdicht abzufügen.

Es ist eine hohe Beanspruchung der Türbeschläge und aller beweglichen Elemente zu erwarten. Die Beschläge sind entsprechend zu bemessen.

Die Oberflächen sind vorab zu bemustern und durch das Architekturbüro freizugeben.

Planindex

16.03.2009	Ausgabe	A
11.05.2009	Aufteilung Polster	B
11.05.2009	Beleuchtung	C
26.08.2009	Polster Rücken	D

Planinhalt

Plan: U1 1.06_01

Titel: Loungebox

Maßstab: 1:50

Plangröße A3

Planverfasser

HMWARCHITEKTEN
Marienplatz 28
80331 München
mail@hmw-a.com

gezeichnet: sg
freigegeben