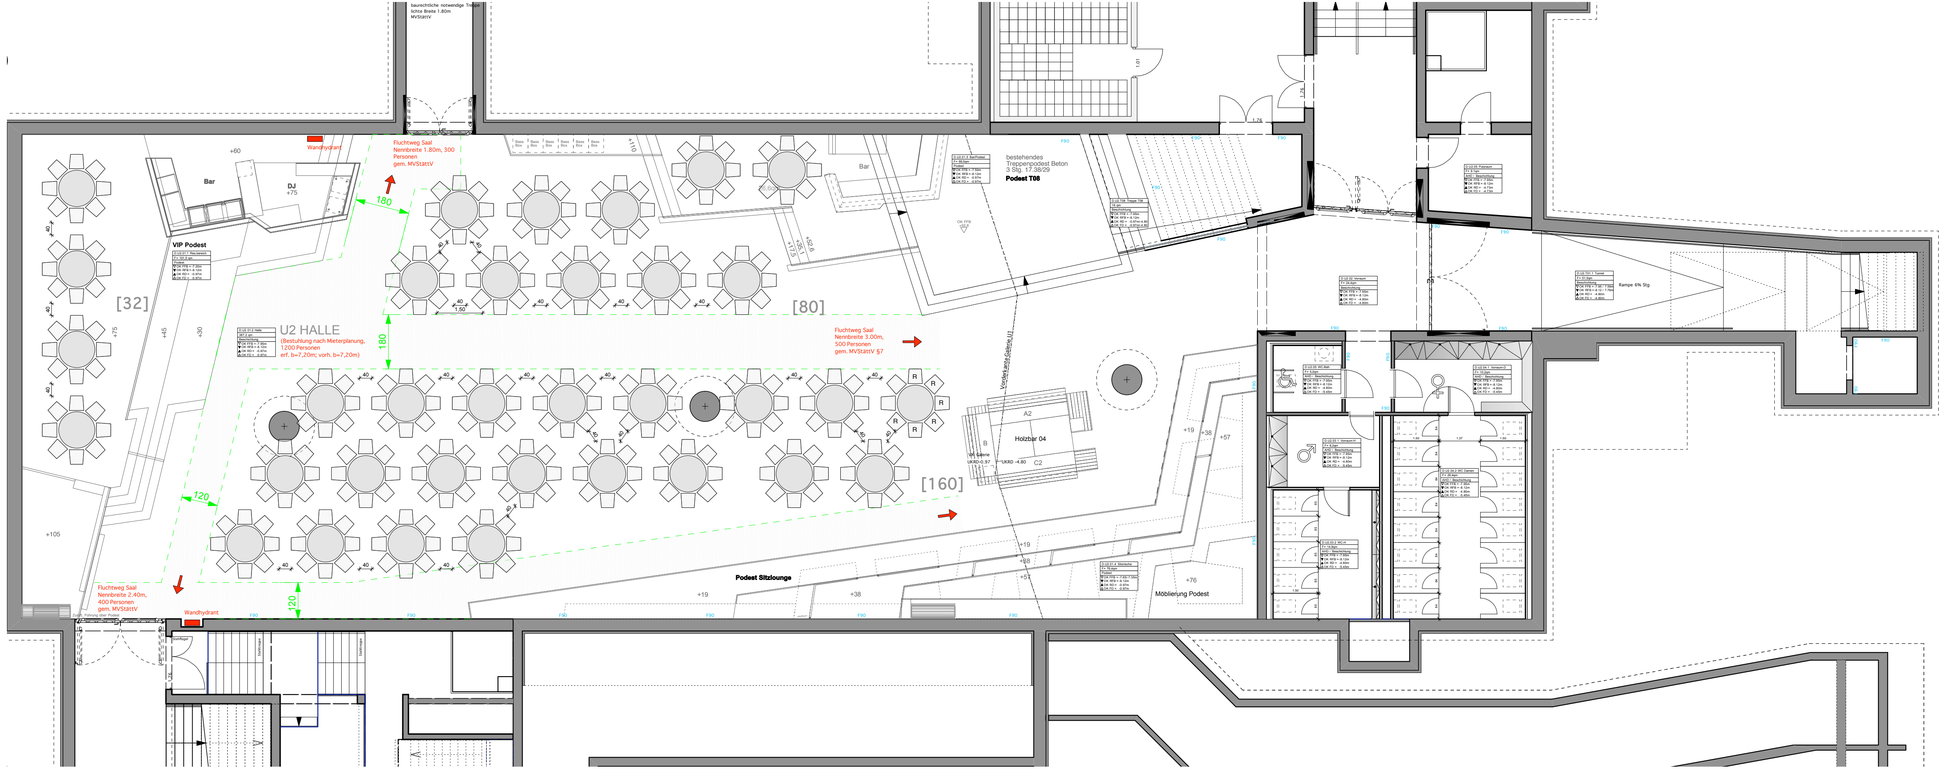

Club im ZOB München
Arnulfstraße 17
80335 München

Standort

runde Tische d=120cm Halle U2

Bestuhlungsplan **1/100** **11.08.2009**

Planinhalt | Maßstab | Datum

Sitzplätze Bankettfläche: 272 Personen (400qm)

Treppe T08 (32qm)
Podest unterhalb Galerie (76qm)
Barzone Holzbar (20qm)
VIP Podest (40qm)
Stehflächen Gesamt: 336 Personen (168qm)

Gäste Gesamtzahl: **608 Personen (600qm)**
davon 6 Rollstuhlplätze

ausgewiesene Fläche/ Person

SP Sitzplätze
ST Stehplätze
WH Wandhydrant
R Rollstuhlplatz

runder Tisch d=120 mit 8 Sitzplätzen

Legende

Genehmigungsfeld

Craft Veranstaltungs AG
Landsbergerstraße 185
80687 München

Ansprechpartner Dierk Beyer
Tel.: 01728189988
Tel.: 089/ 59989641

HMWARCHITEKTEN
Marienplatz 28
80331 München

Adresse | Planverfasser